


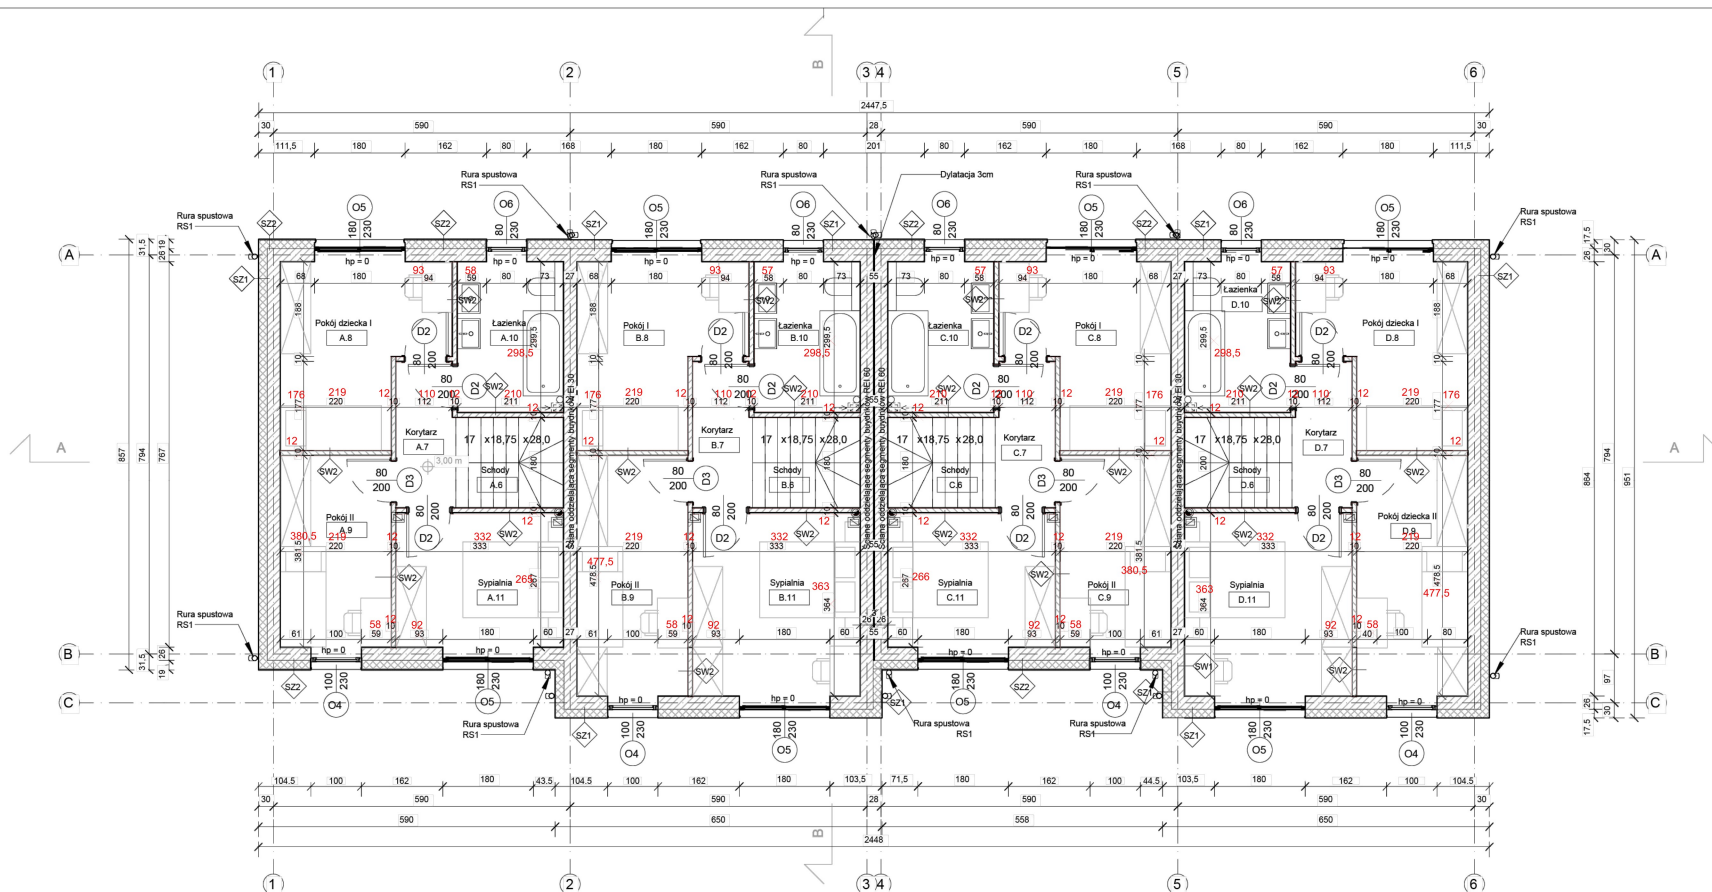

Budynek 1 - piętro I - Lokal A			Budynek 1 - piętro I - Lokal B			Budynek 2 - piętro I - Lokal C			Budynek 2 - piętro I - Lokal D		
Numer	Nazwa	Pow.	Numer	Nazwa	Pow.	Numer	Nazwa	Pow.	Numer	Nazwa	Pow.
A.6	Schody	3.93 3.98m ²	B.6	Schody	3.93 3.98m ²	C.6	Schody	3.93 3.98m ²	D.6	Schody	3.93 3.98m ²
7	Korytarz	3.21 3.26m ²	7	Korytarz	3.21 3.26m ²	7	Korytarz	3.21 3.26m ²	7	Korytarz	3.21 3.26m ²
8	Pokój 1	10.41 10.55m ²	8	Pokój 1	10.41 10.55m ²	8	Pokój 1	10.41 10.55m ²	8	Pokój 1	10.41 10.55m ²
9	Pokój 2	8.28 8.40m ²	9	Pokój 2	10.48 10.54m ²	9	Pokój 2	8.28 8.40m ²	9	Pokój 2	10.48 10.54m ²
10	Łazienka	6.22 6.32m ²	10	Łazienka	6.22 6.32m ²	10	Łazienka	6.22 6.32m ²	10	Łazienka	6.22 6.32m ²
11	Sypialnia	8.77 8.89m ²	11	Sypialnia	12.07 12.12m ²	11	Sypialnia	8.77 8.89m ²	11	Sypialnia	12.07 12.12m ²
		40,92 41.40m ²			46,32 46.77m ²			40,92 41.40m ²			46,32 46.77m ²

ZMIANY NIEISTOTNE

- Zastosowanie pustaka szalunkowego w ścianie fundamentowej.
- Zastąpienie chudego betonu na beton C20/25 wraz z siatką stalową 6mm oczko 10x10 cm – podłoga na parterze.
- Zmiana lokalizacji wylazu dachowego.
- Zamiana kominów wentylacyjnych (nad dachem) na systemowe nawiewy w dachówce.
- Usunięcie stopni kominiarskich z dachu.
- Zmiana okien – z kwater 2 m wraz z balustradą francuską szklaną na kwatery dzielone.
- Zmiana wykończenia elewacji – tynk + boniowanie.

- Rezygnacja z oświetlenia liniowego LED na elewacji.
- Wykonanie zabudowy GK strychu.
- Zmiana wysokości sufitów podwieszanych na 1 piętrze z 2,70m na 2,65.
- Rezygnacja z przyłącza gazu i z kotła gazowego.
- Ogrzewanie budynków poprzez powietrzną pompę ciepła.
- Zmiana poziomu nadproży drzwi wejściowych z 230 cm na 210 cm
- Zmiana lokalizacja kominu wentylacji grawitacyjnej
- Zmiana materiału wykonania ścian działowych oraz ich łącznej grubości na 12 cm
- Zmiana grubości warstwy izolacji akustycznej i termicznej pomiędzy piętrami a strychem na 30 cm wełny mineralnej

Zmiany nieistotne w rozumieniu art. 36a ust. 5 ustawy Prawo budowlane

JANUS Architektura sp. z o.o.
Zakładowa 254, 32-003 Podgórze
NIP: 679-314-62-32
tel. 609 029 253

LOKALIZACJA
miejscowość: Węgrze Wielkie
powiat: Wielicki
gmina: Wieliczka
obręb: 0028 Węgrze Wielkie
działka nr: 2024/2, 2024/3

INWESTOR
Dream Home Development sp. z o.o.
ul. Drogowców 6
32-400 Myślenice

NAZWA
Budowa 4 budynków mieszkalnych jednorodzinnych dwukolowych w zabudowie bliźniaczej wraz z inst. wew.: eNN, wod.-kan., gaz., c.o., went. mechaniczną oraz inst. zew.: eNN, kan. sanitarną, kan. deszczową z 4 szczytnymi zbiornikami na wody opadowe, doścoim, dojazdem i zagospodarowaniem terenu na działkach 2024/2 oraz 2024/3 w miejscowości Węgrze Wielkie, obręb 0028

RYSUNEK
Rzut piętra 1 - bud. 1 i 2

NR RYS.: A.02
SKALA: 1 : 100
BRANŻA: architektura
FAZA: projekt budowlany
DATA: październik 2023

PROJEKT ARCHITEKTONICZNY
mgr inż. arch. Paweł Malus
260/SWOKK/2016

OPRACOWANIE
mgr inż. arch. Tomasz Janus
mgr inż. arch. Joanna Łapsa
inż. arch. Karol Daras

FORMAT WYDRUKU
Utworzono w programie Revit Architecture