


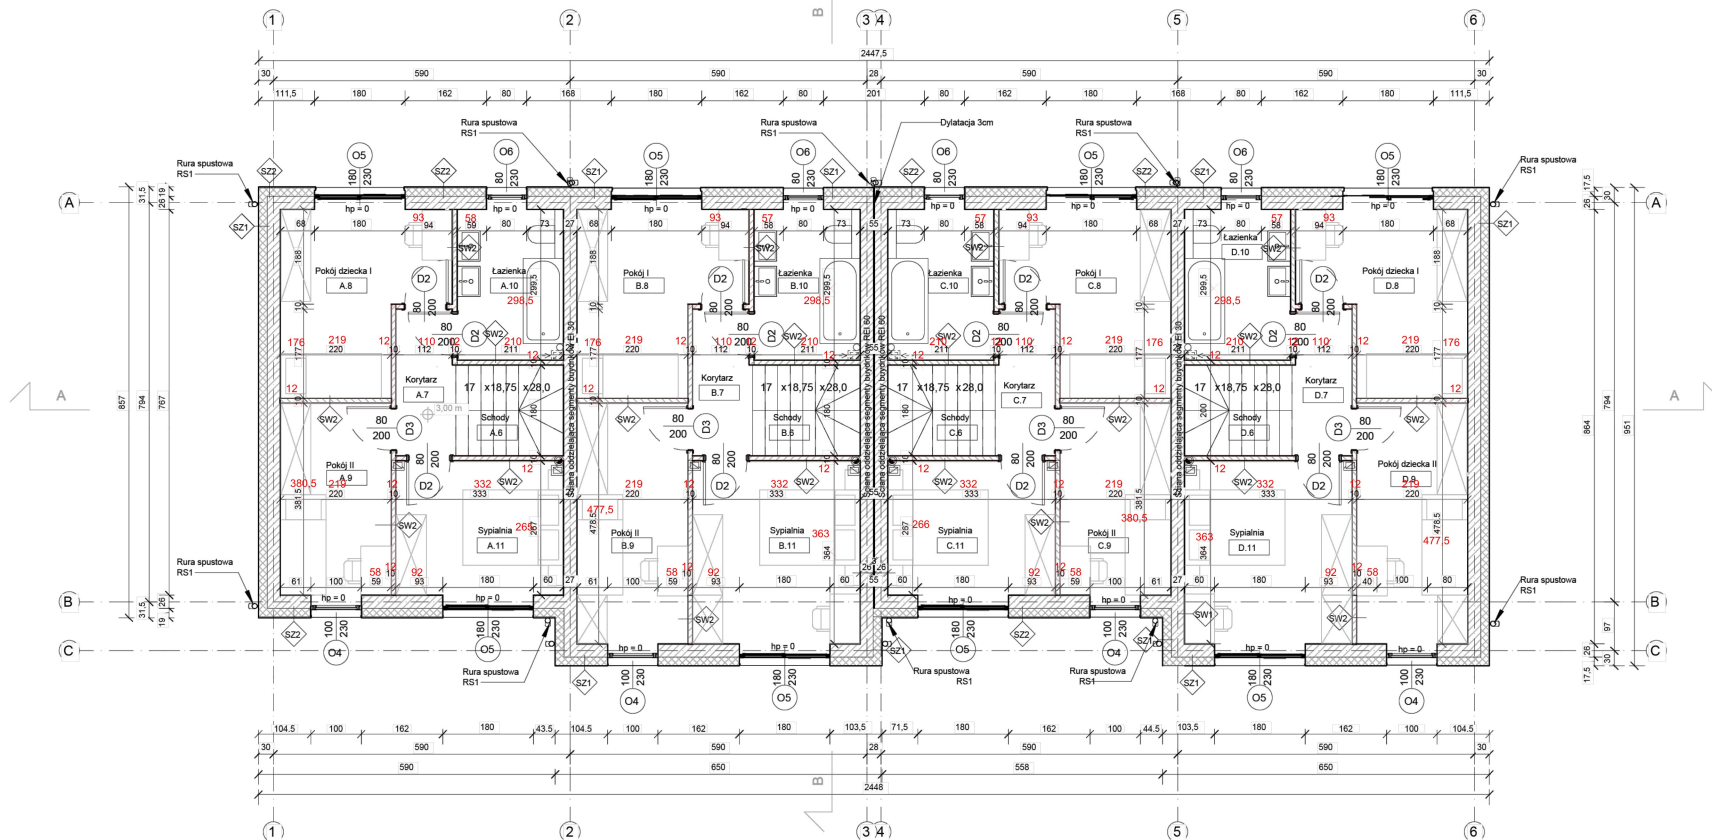

Budynek 3 - piętro I - Lokal A				Budynek 3 - piętro I - Lokal B				Budynek 4 - piętro I - Lokal C				Budynek 4 - piętro I - Lokal D			
Numer	Nazwa		Pow.	Numer	Nazwa		Pow.	Numer	Nazwa		Pow.	Numer	Nazwa		Pow.
A.6	Schody	3.93	3.98m ²	B.6	Schody	3.93	3.98m ²	C.6	Schody	3.93	3.98m ²	D.6	Schody	3.93	3.98m ²
7	Korytarz	3.21	3.26m ²	7	Korytarz	3.21	3.26m ²	7	Korytarz	3.21	3.26m ²	7	Korytarz	3.21	3.26m ²
8	Pokój 1	10.41	10.55m ²	8	Pokój 1	10.41	10.55m ²	8	Pokój 1	10.41	10.55m ²	8	Pokój 1	10.41	10.55m ²
9	Pokój 2	8.28	8.40m ²	9	Pokój 2	10.48	10.54m ²	9	Pokój 2	8.28	8.40m ²	9	Pokój 2	10.48	10.54m ²
10	Łazienka	6.22	6.32m ²	10	Łazienka	6.22	6.32m ²	10	Łazienka	6.22	6.32m ²	10	Łazienka	6.22	6.32m ²
11	Sypialnia	8.77	8.89m ²	11	Sypialnia	12.07	12.12m ²	11	Sypialnia	8.77	8.89m ²	11	Sypialnia	12.07	12.12m ²
		40.92	41.40m ²			46.32	46.77m ²			40.92	41.40m ²			46.32	46.77m ²

ZMIANY NIEISTOTNE

- Zastosowanie pustaka szalunkowego w ścianie fundamentowej.
- Zastąpienie chudego betonu na beton C20/25 wraz z siatką stalową 6mm oczko 10x10 cm – podłoga na parterze.
- Zmiana lokalizacji wylazu dachowego.
- Zmiana kominów wentylacyjnych (nad dachem) na systemowe nawiewy w dachowe.
- Usunięcie stopni kominiarskich z dachu.
- Zmiana okien – z kwatry 2 m wraz z balustradą francuską szklaną na kwatery dzielone.
- Zmiana wykończenia elewacji – tynk + boniowanie.
- Rezygnacja z oświetlenia liniowego LED na elewacji.
- Wykonanie zabudowy GK strychu.
- Zmiana wysokości sufitów podwieszanych na 1 piętrze z 2,70m na 2,65.
- Rezygnacja z przyłącza gazu i z kotła gazowego.
- Ogrzewanie budynków poprzez powietrzną pompę ciepła.
- Zmiana poziomu nadproży drzwi wejściowych z 230 cm na 210 cm
- Zmiana lokalizacja kominu wentylacji grawitacyjnej
- Zmiana materiału wykonania ścian działowych oraz ich łącznej grubości na 12 cm
- Zmiana grubości warstwy izolacji akustycznej i termicznej pomiędzy piętrami a strychem na 30 cm wełny mineralnej

Zmiany nieistotne w rozumieniu art. 36a ust. 5 ustawy Prawo budowlane

JANUS Architektura sp. z o.o. Zakrzewo 254-33 003 Podłęże tel.: 609 029 253	LOKALIZACJA miejscowość: Węgrze Wielkie powiat: Wielicki gmina: Wieliczka obręb: 0028 Węgrze Wielkie działka nr: 2024/3, 2024/3
INWESTOR Dream Home Development sp. z o.o. ul. Drogowców 6 32-400 Mysienice	
NAZWA Budowa 4 budynków mieszkalnych jednorodzinnych dwukolowych w zabudowie bliźniaczej wraz z inst. wew.: eNN; wod.-kan., gaz., c.o., went. mechaniczną oraz inst. zew.: eNN, kan. sanitarną, kan. deszczowej z 4 szczelnymi zbiornikami na wody opadowe, dojciami, dojazdem i zagospodarowaniem terenu na działkach 2024/2 oraz 2024/3 w miejscowości Węgrze Wielkie, obręb 0028	
RYSUNEK	Rzut piętra 1 - bud. 3 i 4
NR RYS. A.02	SKALA 1 : 100
PROJEKT ARCHITEKTONICZNY	BRANŻA architektura
OPRACOWANIE	FAZA projekt budowlany
FORMAT WYDRUKU	DATA październik 2023
mgr inż. arch. Paweł Malus mgr inż. arch. Joanna Lipsa inż. arch. Karol Daraz	
mgr inż. arch. Tomasz Janus mgr inż. arch. Joanna Lipsa inż. arch. Karol Daraz	
Utworzono w programie Revit Architecture	