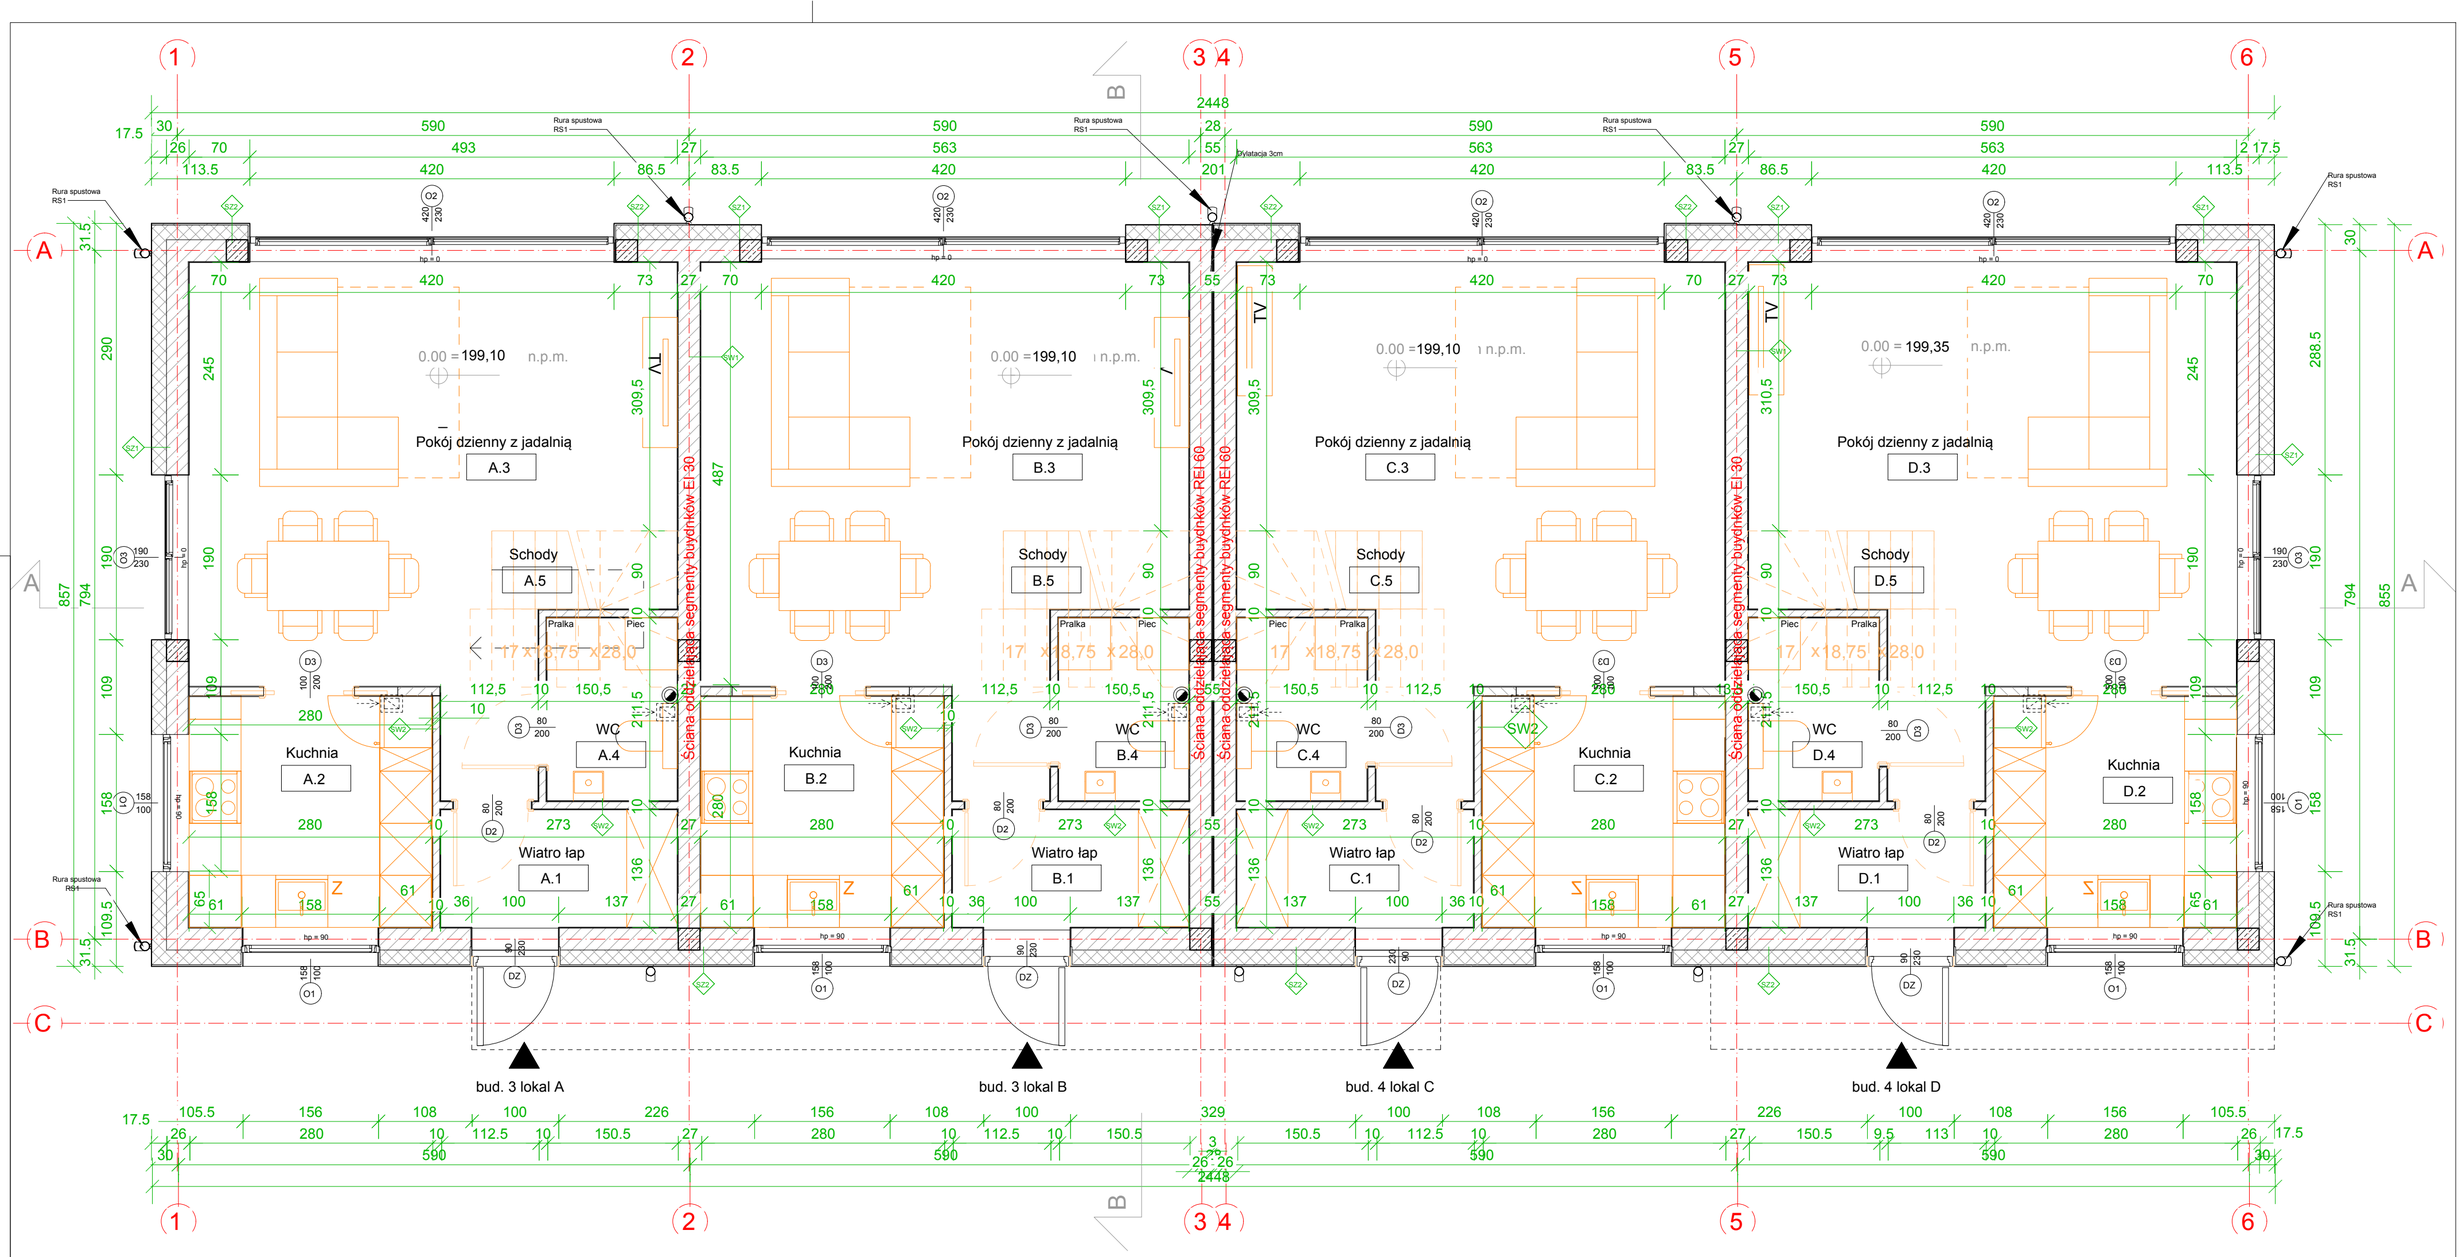

PRZEGRODY PIONOWE

ŚCIANA ZEWNĘTRZNA	SZ1
Tynk cienkowarstwowy	0,5 cm
Styropian EPS λ= 0,040	17 cm
Pustak ceramiczny poroterm	25 cm
Tynk cienkowarstwowy	1 cm
	43,5 cm

ŚCIANA ZEWNĘTRZNA	SZ2
Cegła klinkierowa	2 cm
Siatka zbrojeniowa na kleju	-
Styropian EPS λ= 0,040	17 cm
Pustak ceramiczny poroterm	25 cm
Tynk cienkowarstwowy	1 cm
	45 cm

ŚCIANA FUNDAMENTOWA	SF1
Styropian EPS λ= 0,031	10 cm
Izolacja wodoszczelna	-
Żelbet	25 cm
Izolacja wodoszczelna	-
	35 cm

ŚCIANA FUNDAMENTOWA	SF2
Izolacja wodoszczelna	-
Żelbet	25 cm
Izolacja wodoszczelna	-
	25 cm

ŚCIANA WEWNĘTRZNA	SW1
Tynk cienkowarstwowy	1 cm
Pustak ceramiczny poroterm	25 cm
	26 cm

ŚCIANA WEWNĘTRZNA	SW2
Tynk cienkowarstwowy	1 cm
Pustak ceramiczny poroterm	8 cm
Tynk cienkowarstwowy	1 cm
	10 cm

PRZEGRODY POZIOME

PODŁOGA NA GRUNCIE	P1
Warstwa wykończeniowa	2 cm
Wylewka betonowa zbrojona siatką	6 cm
Papa podkładowa (hydroizolacja)	-
Styropian EPS 100 λ=0,040	15 cm
Warstwa poślizgowa 2x folia PE	-
Płyta fundamentowa	15 cm
Podsypka piaskowa zagęszczona	15 cm
Żwir zagęszczony	20 cm
	73 cm

STROP MIĘDZYPIĘTROWY	P2
Warstwa wykończeniowa	2 cm
Wylewka betonowa zbrojona siatką	6 cm
Styropian EPS λ=0,042	6 cm
Płyta żelbetowa	16 cm
Siatka zbrojeniowa na kleju	-
Tynk cienkowarstwowy	1 cm
	31 cm

STROP ZEWNĘTRZNY	P3
Warstwa wykończeniowa	2 cm
Wylewka betonowa zbrojona siatką	6 cm
Styropian EPS 100 λ=0,040	15 cm
Płyta fundamentowa	15 cm
Styropian EPS 100 λ=0,040	15 cm
Siatka zbrojeniowa na kleju	
Tynk cienkowarstwowy	1 cm
	54 cm

STROP PODDASZA	P4
Płyta OSB	2 cm
Legary	4 cm
Jętki / wełna mineralna	16/15 cm
Folia PE	-
Podkonstrukcja	4 cm
Płyta G-K	1,25 cm
	27,25 cm

DACH DWUSPADOWY	D1
Blachodachówka	2 cm
Pełne deskowanie	2,5 cm
Kontrłaty 5x5	5 cm
Folia PE	-
Krokwie	16 cm
Podkonstrukcja / wełna mineralna	15 cm
wełna mineralna na sznurkach	10 cm
Płyta GK na stelarzu	15 cm

Budynek 3 - parter - Lokal A

Numer	Nazwa	Pow,
A.1	Wiatrołap	3,71 m²
2	Kuchnia	7,84 m²
3	PokPokój dzienny z jadalniąój 1	25,59m²
4	WC	3,18 m²
5	Schody	1,93 m²
		42,26 m²

Budynek 3 - parter - Lokal B

Numer	Nazwa	Pow,
B. 1	Wiatrołap	3,71 m²
2	Kuchnia	7,84 m²
3	PokPokój dzienny z jadalniąój 1	25,59m²
4	WC	3,18 m²
5	Schody	1,93 m²
		42,26 m²

Budynek 4 - parter - Lokal C

Numer	Nazwa	Pow,
C 1	Wiatrołap	3,71 m²
2	Kuchnia	7,84 m²
3	PokPokój dzienny z jadalniąój 1	25,59m²
4	WC	3,18 m²
5	Schody	1,93 m²
		42,26 m²

Budynek 4 - parter - Lokal D

Numer	Nazwa	Pow,
D.1	Wiatrołap	3,71 m²
2	Kuchnia	7,84 m²
3	PokPokój dzienny z jadalniąój 1	25,59m²
4	WC	3,18 m²
5	Schody	1,93 m²
		42,26 m²

JANUS Architektura sp.zo.o.
Zakrzów 254, 32-003 Podłęże
NIP: 679-314-62-32
tel.: 609 029 253

LOKALIZACJA
miejscowość: Węgrzce Wielkie
powiat: Wielicki
gmina: Wieliczka
obręb: 0028 Węgrzce Wielkie
działka nr: 2024/2, 2024/3

INWESTOR
Dream Home Development sp. z o.o.
ul. Drogowców 6
32-400 Myślenice

NAZWA
Budowa 4 budynków mieszkalnych jednorodzinnych dwulokalowych w zabudowie bliźniaczej wraz z inst. wew.: eNN, wod.-kan., gaz., c.o., went. mechaniczną oraz inst. zew.: eNN, kan.sanitarnej, kan.deszczowej z 4 szczelnymi zbiornikami na wody opadowe, dojściami, dojazdem i zagospodarowaniem terenu na działkach 2024/2 oraz 2024/3 w miejscowości Węgrzce Welkie, obręb 0028

RYSUNEK
Rzut parteru - bud. 3 i 4

NR RYS.	SKALA	BRANŻA	architektura
A.01	1 : 50	FAZA	projekt techniczno budowlany
		DATA	wrzesień 2024

PROJEKT ARCHITEKTONICZNY
mgr inż. arch. Paweł Malus
260/SWOKK/2016

OPRACOWANIE
mgr inż. arch. Tomasz Janus
mgr inż. arch. Joanna Łapsa
inż. arch. Karol Daraż

FORMAT WYDRUKU
Utworzono w programie Revit Architecture