


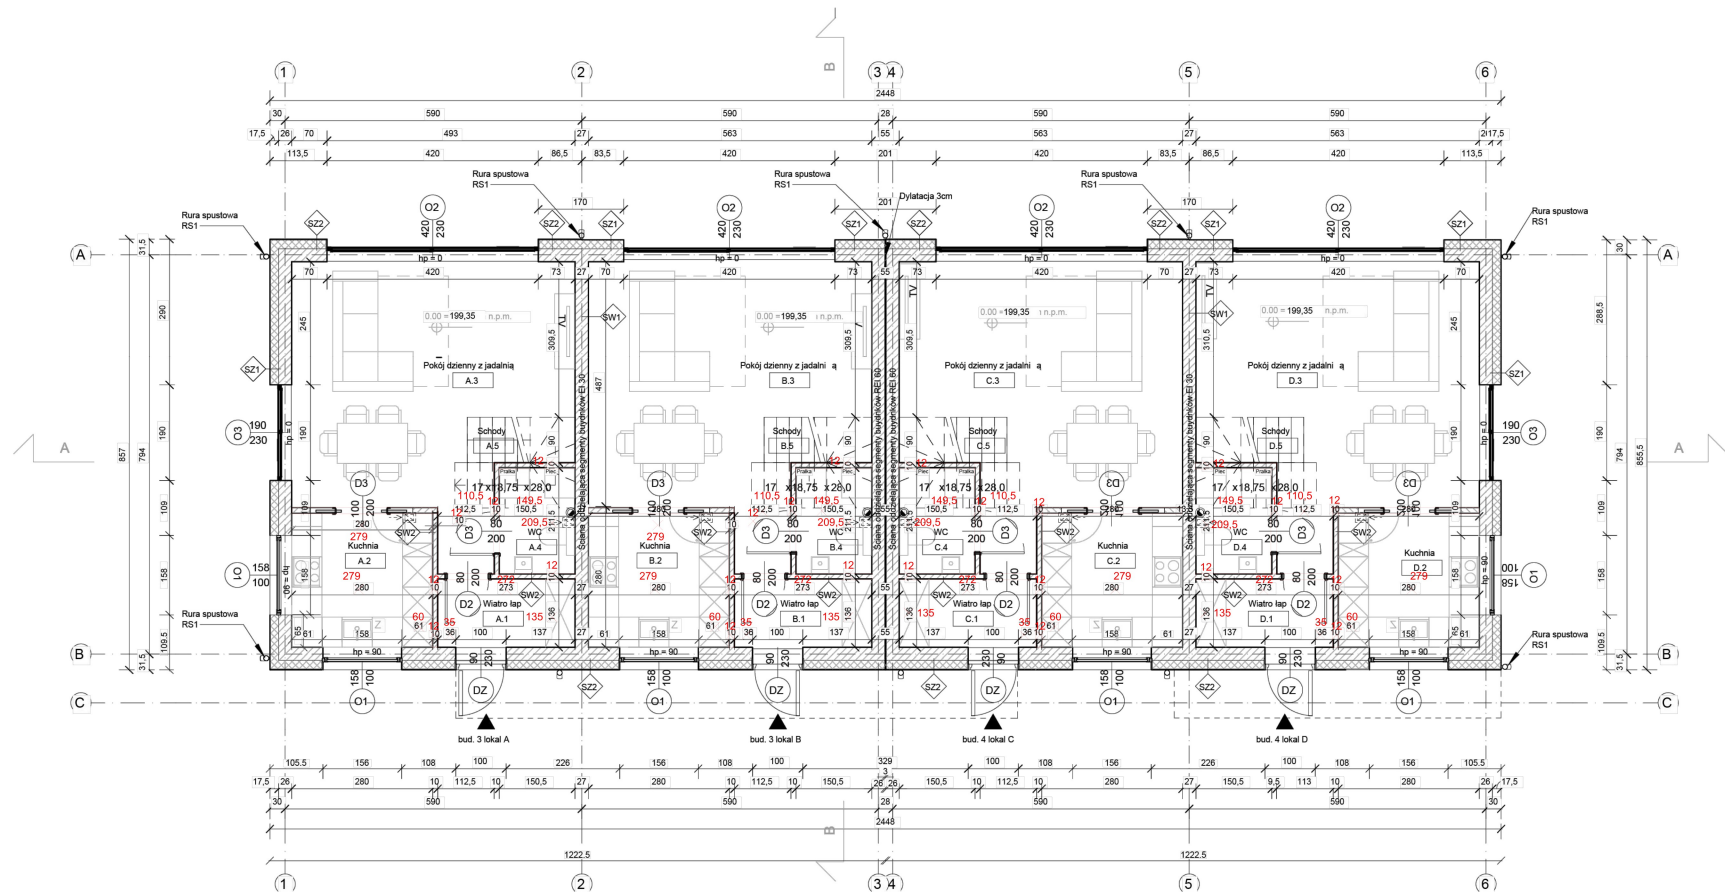

Budynek 3 - parter - Lokal A			Budynek 3 - parter - Lokal B			Budynek 4 - parter - Lokal C			Budynek 4 - parter - Lokal D		
Numer	Nazwa	Pow.	Numer	Nazwa	Pow.	Numer	Nazwa	Pow.	Numer	Nazwa	Pow.
A.1	Wiatrołap	3,63 3,71 m ²	B.1	Wiatrołap	3,63 3,71 m ²	C.1	Wiatrołap	3,63 3,71 m ²	D.1	Wiatrołap	3,63 3,71 m ²
2	Kuchnia	7,40 7,84 m ²	2	Kuchnia	7,40 7,84 m ²	2	Kuchnia	7,40 7,84 m ²	2	Kuchnia	7,40 7,84 m ²
3	Pokój dzienny z jadalnią	25,57 25,59 m ²	3	Pokój dzienny z jadalnią	25,57 25,59 m ²	3	Pokój dzienny z jadalnią	25,57 25,59 m ²	3	Pokój dzienny z jadalnią	25,57 25,59 m ²
4	WC	3,12 3,18 m ²	4	WC	3,12 3,18 m ²	4	WC	3,12 3,18 m ²	4	WC	3,12 3,18 m ²
5	Schody	1,92 1,93 m ²	5	Schody	1,92 1,93 m ²	5	Schody	1,92 1,93 m ²	5	Schody	1,92 1,93 m ²
		41,64 42,26 m ²			41,64 42,26 m ²			41,64 42,26 m ²			41,64 42,26 m ²

ZMIANY NIEISTOTNE

- Zastosowanie pustaka szalunkowego w ścianie fundamentowej.
- Zastąpienie chudego betonu na beton C20/25 wraz z siatką stalową 6mm oczko 10x10 cm – podłoga na parterze.
- Zmiana lokalizacji wylazu dachowego.
- Zamiana kominów wentylacyjnych (nad dachem) na systemowe nawiewy w dachówce.
- Usunięcie stopni kominiarskich z dachu.
- Zmiana okien – z kwater 2 m wraz z balustradą francuską szklaną na kwatery dzielone.
- Zmiana wykończenia elewacji – tynk + boniowanie.
- Rezygnacja z oświetlenia liniowego LED na elewacji.
- Wykonanie zabudowy GK strychu.
- Zmiana wysokości sufitów podwieszanych na 1 piętrze z 2,70m na 2,65.
- Rezygnacja z przyłącza gazu i z kotła gazowego.
- Ogrzewanie budynków poprzez powietrzną pompę ciepła.
- Zmiana poziomu nadproży drzwi wejściowych z 230 cm na 210 cm
- Zmiana lokalizacja kominu wentylacji grawitacyjnej
- Zmiana materiału wykonania ścian działowych oraz ich łącznej grubości na 12 cm
- Zmiana grubości warstwy izolacji akustycznej i termicznej pomiędzy piętrami a strychem na 30 cm wełny mineralnej

Zmiany nieistotne w rozumieniu art. 36a ust. 5 ustawy Prawo budowlane



JANUS Architektura sp. z o.o.
Zakazów 254, 32-003 Podkate
NIP: 679-314-62-32
tel.: 609 029 253

LOKALIZACJA
miejscowość: Węgrze Wielkie
powiat: Wielicki
gmina: Wieliczka
obręb: 0028 Węgrze Wielkie
działka nr: 2024/2, 2024/3

INWESTOR:
Dream Home Development sp. z o.o.
ul. Drogowców 6
32-400 Myślenice

NAZWA

Budowa 4 budynków mieszkalnych jednorodzinnych dwulokalowych w zabudowie bliźniaczej wraz z: inst. wew.: eNN, wod-kan, gaz, c.o., went. mechaniczną oraz inst. zew.: eNN, kan. sanitarnej kan. deszczowej z 4 szczelnymi zbiornikami na wody opadowe, dościami, dojazdem i zagospodarowaniem terenu na działkach 2024/2 oraz 2024/3 w miejscowości Węgrze Wielkie, obręb 0028

RYSUnek

Rzut parteru - bud. 3 i 4

NR RYS.	SKALA	BRANZA	architektura
A.01	1 : 100	FAZA	projekt budowlany
		DATA	październik 2023

PROJEKT ARCHYTEKTONICZNY

mgr inż. arch. Paweł Malus 2506WOKK/2016

OPRACOWANIE

mgr inż. arch. Tomasz Janus
mgr inż. arch. Joanna Lapsa
inż. arch. Karol Daras

FORMAT WYDRUKU

Utworzono w programie Revit Architecture

30