


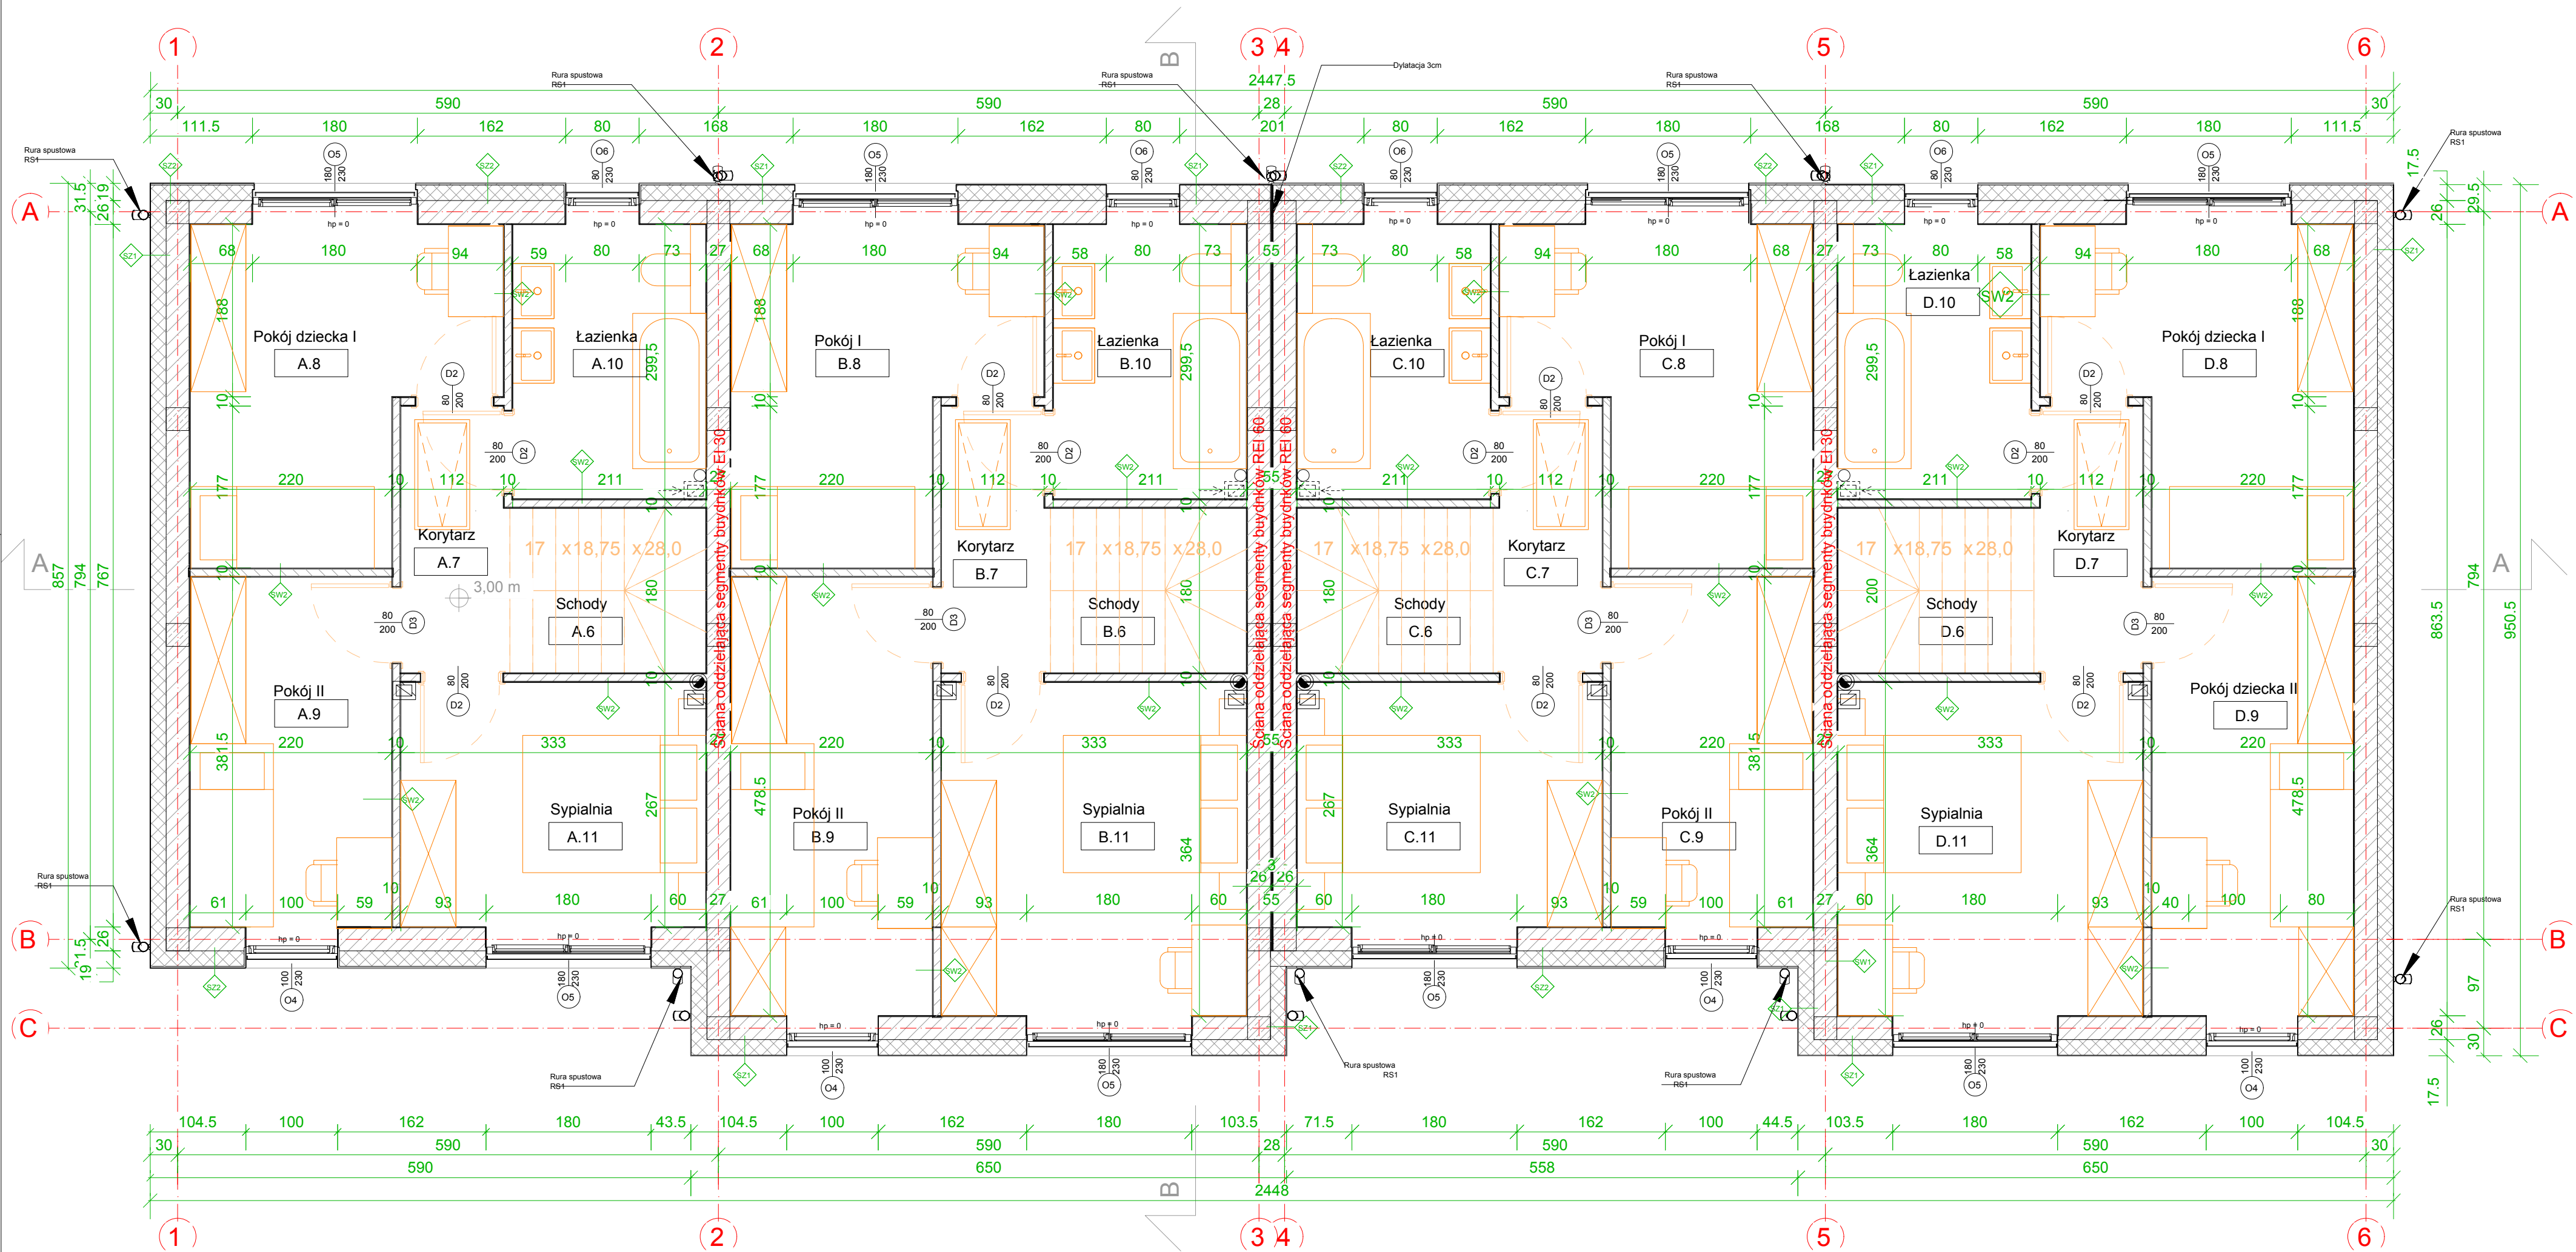

PRZEGRODY PIONOWE		
ŚCIANA ZEWNĘTRZNA	SZ1	
	Tynk cienkowarstwowy	0,5 cm
	Styropian EPS λ= 0,040	17 cm
	Pustak ceramiczny poroterm	25 cm
	Tynk cienkowarstwowy	1 cm
ŚCIANA ZEWNĘTRZNA	SZ2	
	Cegła klinkierowa	2 cm
	Siatka zbrojeniowa na kleju	17 cm
	Styropian EPS λ= 0,040	25 cm
	Pustak ceramiczny poroterm	1 cm
ŚCIANA FUNDAMENTOWA	SF1	
	Styropian EPS λ= 0,031	10 cm
	Izolacja wodoszczelna	-
	Zelbet	25 cm
	Izolacja wodoszczelna	35 cm
ŚCIANA FUNDAMENTOWA	SF2	
	Izolacja wodoszczelna	-
	Zelbet	25 cm
	Izolacja wodoszczelna	-
		25 cm

ŚCIANA WEWNĘTRZNA	SW1	
	Tynk cienkowarstwowy	1 cm
	Pustak ceramiczny poroterm	25 cm
	Tynk cienkowarstwowy	1 cm
		10 cm
ŚCIANA WEWNĘTRZNA	SW2	
	Tynk cienkowarstwowy	1 cm
	Pustak ceramiczny poroterm	8 cm
	Tynk cienkowarstwowy	1 cm
		10 cm

PRZEGRODY POZIOME		
PODŁOGA NA GRUNCIE	P1	
	Warstwa wykończeniowa	2 cm
	Wylewka betonowa zbrojona siatką	6 cm
	Papa podkładowa (hydroizolacja)	-
	Styropian EPS 100 λ=0,040	15 cm
	Warstwa posłizgowa 2x folia PE	-
	Płyta fundamentowa	15 cm
	Podsyпка piaskowa zagęszczona	15 cm
	Zwir zagęszczony	20 cm
		73 cm
STROP MIĘDZYPIĘTROWY	P2	
	Warstwa wykończeniowa	2 cm
	Wylewka betonowa zbrojona siatką	6 cm
	Styropian EPS λ=0,042	6 cm
	Płyta żelbetowa	16 cm
	Siatka zbrojeniowa na kleju	-
	Tynk cienkowarstwowy	1 cm
		31 cm
STROP ZEWNĘTRZNY	P3	
	Warstwa wykończeniowa	2 cm
	Wylewka betonowa zbrojona siatką	6 cm
	Styropian EPS 100 λ=0,040	15 cm
	Płyta fundamentowa	15 cm
	Styropian EPS 100 λ=0,040	15 cm
	Siatka zbrojeniowa na kleju	1 cm
	Tynk cienkowarstwowy	54 cm

STROP PODDASZA	P4	
	Płyta OSB	2 cm
	Legary	4 cm
	Jętki / wełna mineralna	16/15 cm
	Folia PE	-
	Podkonstrukcja	4 cm
	Płyta G-K	1,25 cm
		27,25 cm
DACH DWUSPADOWY	D1	
	Blachodachówka	2 cm
	Pełne deskowanie	2,5 cm
	Kontrłaty 5x5	5 cm
	Folia PE	-
	Krokwie	16 cm
	Podkonstrukcja / wełna mineralna	15 cm
	wełna mineralna na sznurkach	10 cm
	Płyta GK na stelarzu	15 cm

Budynek 3 - piętro I - Lokal A			Budynek 3 - piętro I - Lokal B		
Numer	Nazwa	Pow.	Numer	Nazwa	Pow.
A.6	Schody	3,98 m ²	B.6	Schody	3,98 m ²
7	Korytarz	3,26 m ²	7	Korytarz	3,26 m ²
8	Pokój 1	10,55 m ²	8	Pokój 1	10,55 m ²
9	Pokój 2	8,40 m ²	9	Pokój 2	10,54 m ²
10	Łazienka	6,32 m ²	10	Łazienka	6,32 m ²
11	Sypialnia	8,89 m ²	11	Sypialnia	12,12 m ²
		41,40 m ²			46,77 m ²

Budynek 4 - piętro I - Lokal C			Budynek 4 - piętro I - Lokal D		
Numer	Nazwa	Pow.	Numer	Nazwa	Pow.
C.6	Schody	3,98 m ²	D.6	Schody	3,98 m ²
7	Korytarz	3,26 m ²	7	Korytarz	3,26 m ²
8	Pokój 1	10,55 m ²	8	Pokój 1	10,55 m ²
9	Pokój 2	8,40 m ²	9	Pokój 2	10,54 m ²
10	Łazienka	6,32 m ²	10	Łazienka	6,32 m ²
11	Sypialnia	8,89 m ²	11	Sypialnia	12,12 m ²
		41,40 m ²			46,77 m ²

JANUS Architektura sp. z o.o.
Zakrzów 254, 32-003 Podgórze
NIP: 676-314-63-32
tel.: 609 029 253

LOKALIZACJA
miejscowość: Węgrzce Wielkie
powiat: Wielicki
gmina: Wieliczka
obręb: 0028 Węgrzce Wielkie
działka nr: 2024/2, 2024/3

INWESTOR
Dream Home Development sp. z o.o.
ul. Drogowców 6
32-400 Myślenice

NAMNA
Budowa 4 budynków mieszkalnych jednorodzinnych dwulokalowych w zabudowie bliźniaczej wraz z inst. wew.: eNN, wod.-kan., gaz., c.o., went. mechaniczną oraz inst. zew.: eNN, kan. sanitarnej, kan. deszczowej z 4 szczelnymi zbiornikami na wody opadowe, dojazdami, dojazdem i zagospodarowaniem terenu na działkach 2024/2 oraz 2024/3 w miejscowości Węgrzce Wielkie, obręb 0028

RSYNEK
NR RYS. SKALA BRANZA architektura
A.02 1 : 50 FAZA projekt techniczny budowlany
DATA wrzesień 2024

OPRACOWANIE
mgr inż. arch. Tomasz Janus
mgr inż. arch. Joanna Łapsa
inż. arch. Karol Daraz

FORMAT WYDRUKU
Tworzone w programie Revit Architecture